


COMMUNE DE DARVAULT (77)
Voie communale n° 9, partie OUEST

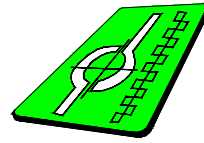


GEOMEXPERT S.A.S.
Géomètres Experts Associés
27 rue des Hauteurs du Loing
77140 NEMOURS
Téléphone : 01.64.28.02.63

Dossier : N08370.8
Etabli le : 20-09-2023

PLAN D'APRES CADASTRE

Section ZL

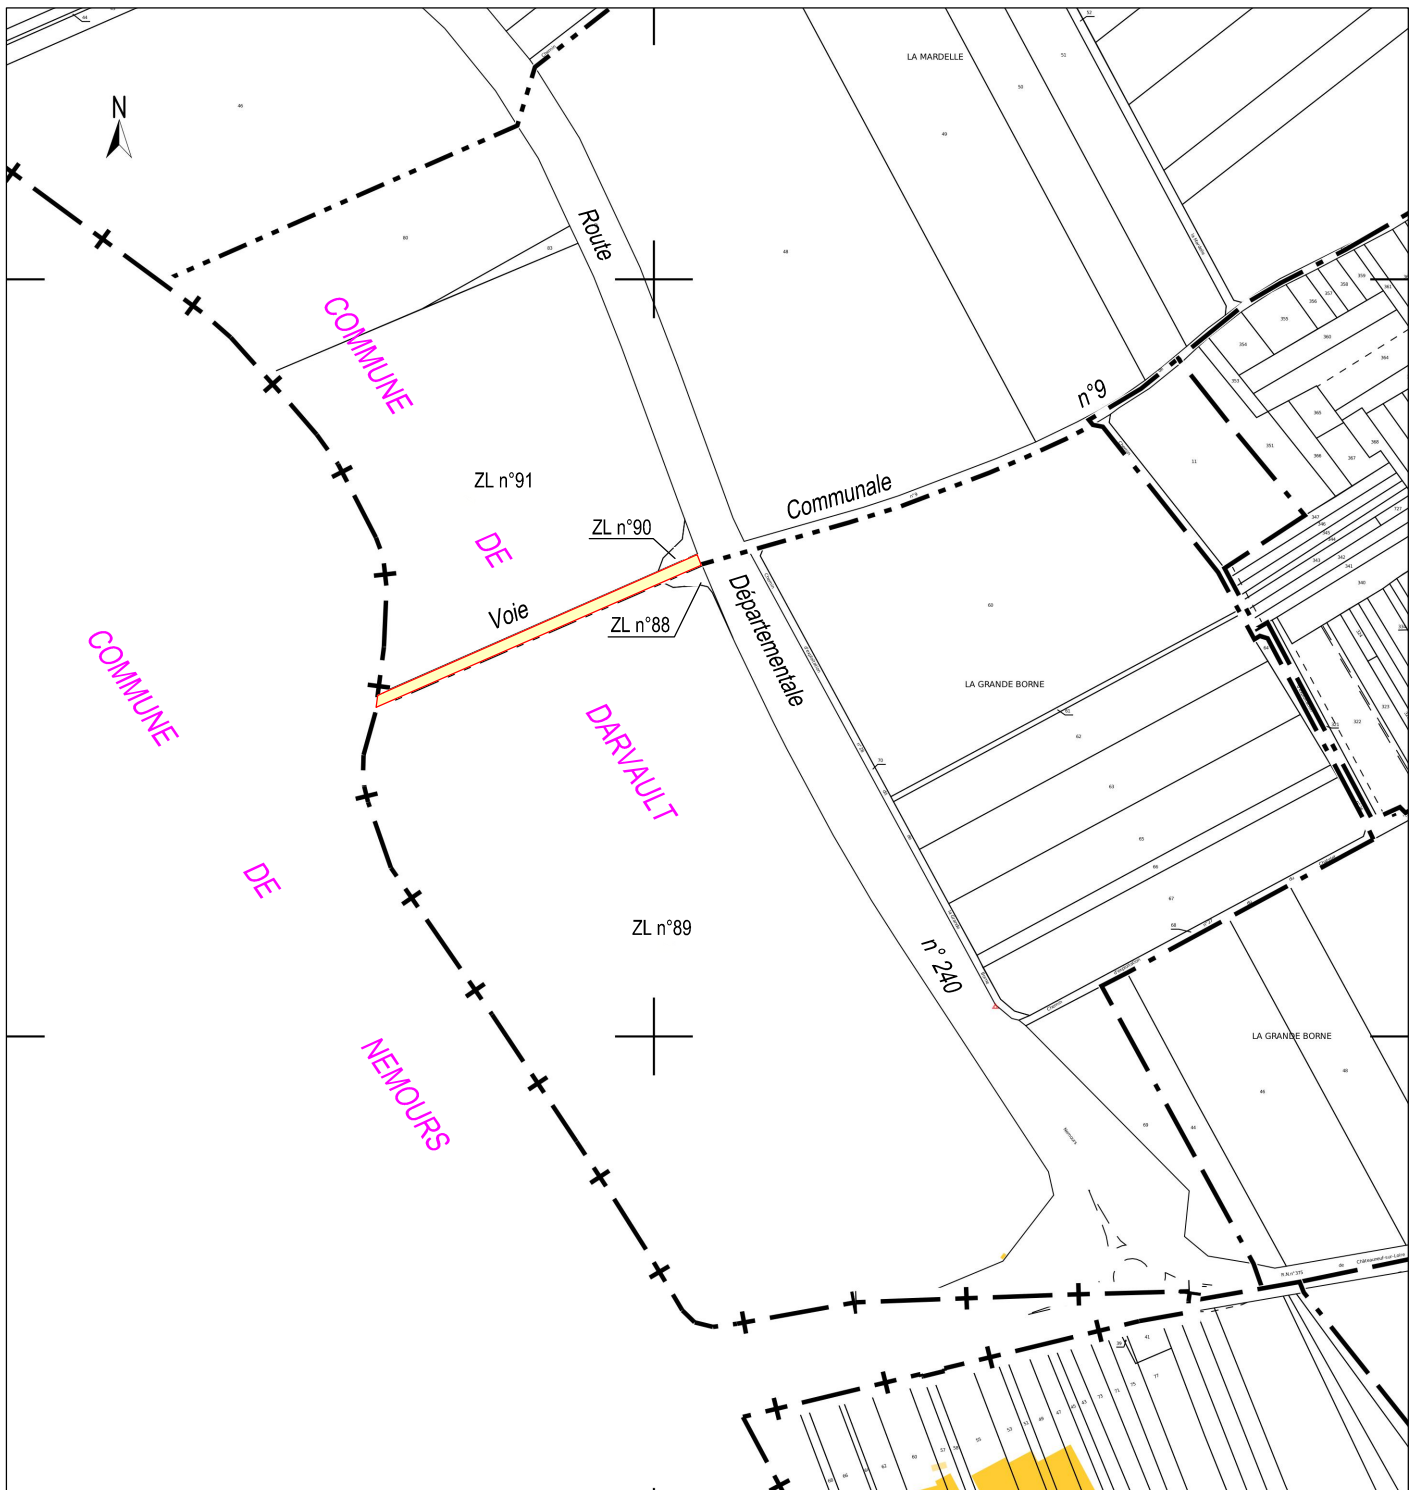

ECHELLE : 1/5000